


Ул. Расветная д.6/2

Шлагбаум

Ул. Расветная д.8/2

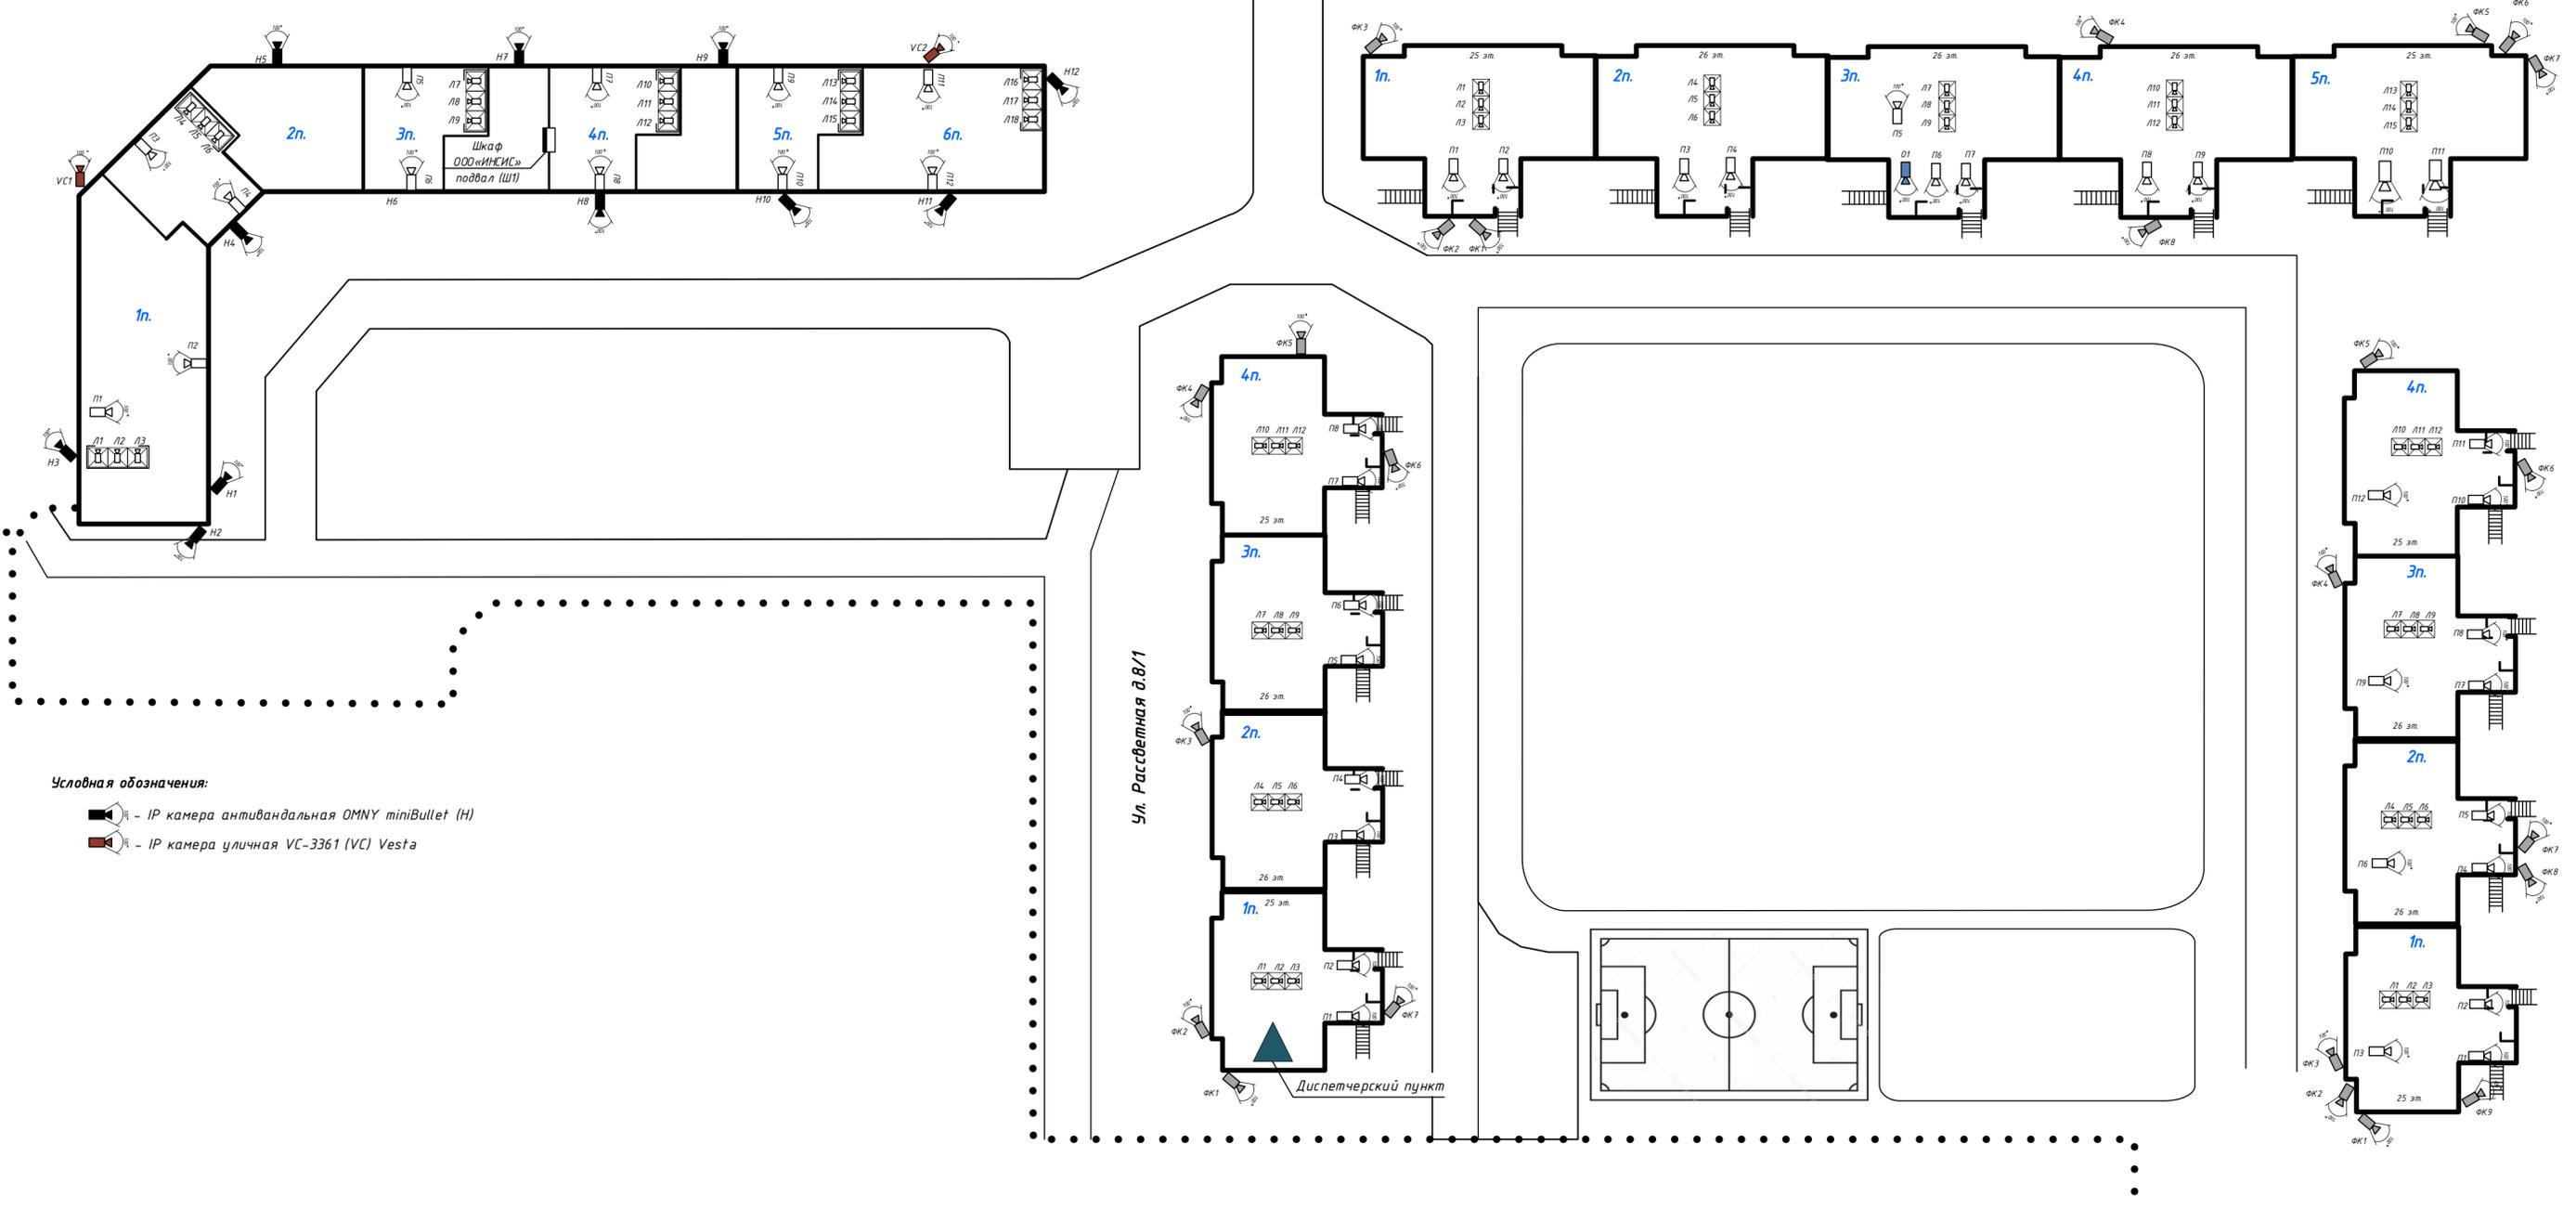

Условная обозначения:

- IP камера антивандальная OMNY miniBullet (H)
- IP камера уличная VC-3361 (VC) Vesta

Условная обозначения:

- IP камера видеонаблюдения OMNY серия BASE ViBe2 уличная 2Mp, 2.8-12мм (O)
- IP камера OMNY BASE miniBullet2-U минибуллет 2Mp (1920x1080) (P)
- IP камера антивандальная OMNY miniDote (L)
- IP камера антивандальная OMNY miniDote в лифте (L)
- Диспетчерский пункт наблюдения

Ул. Расветная д.8/3